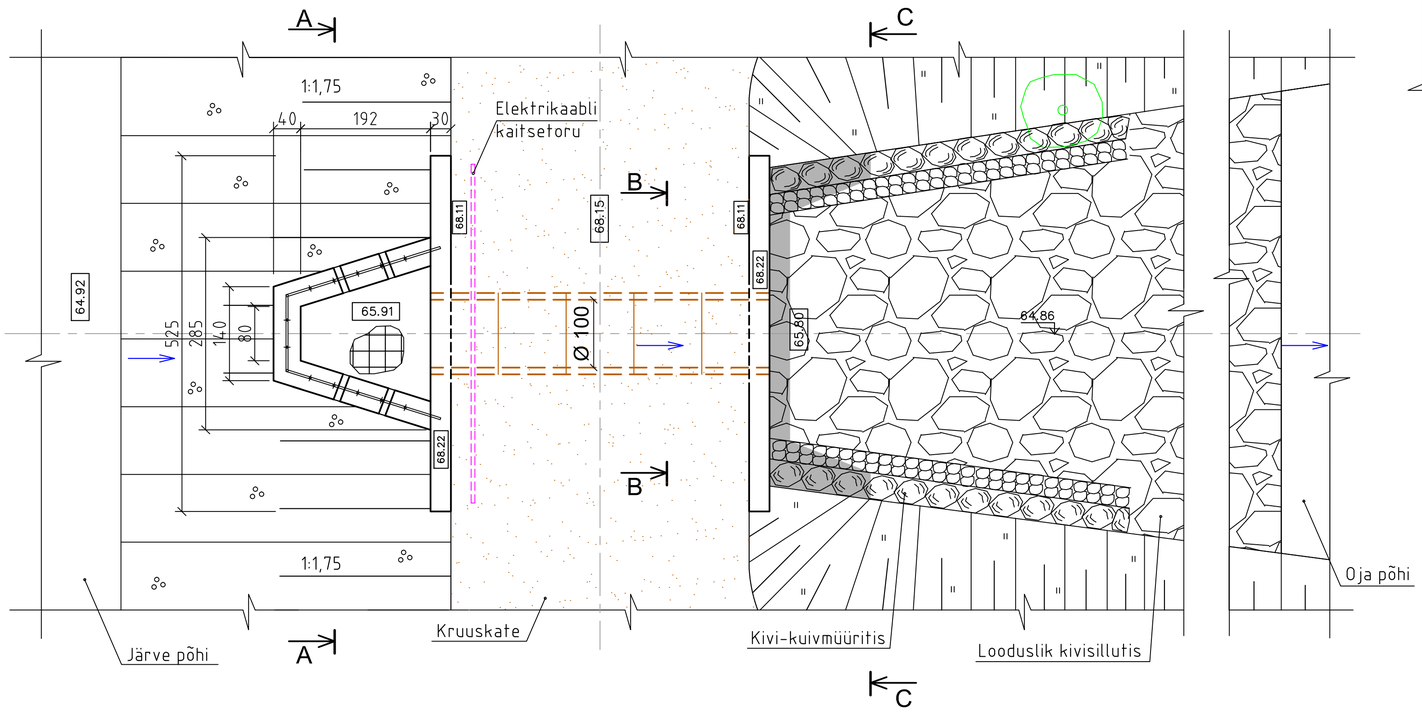

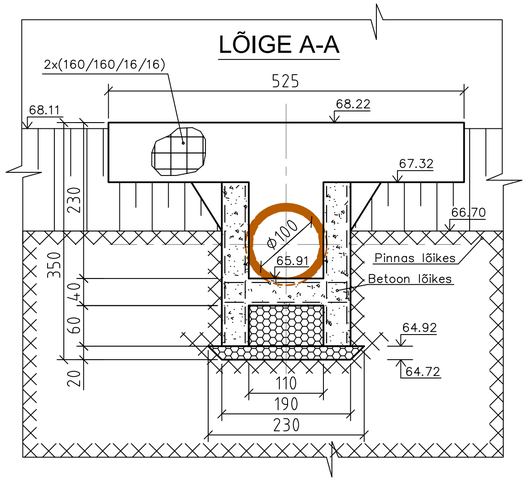

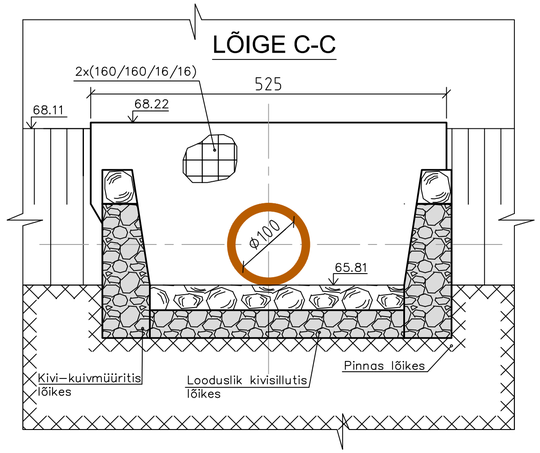

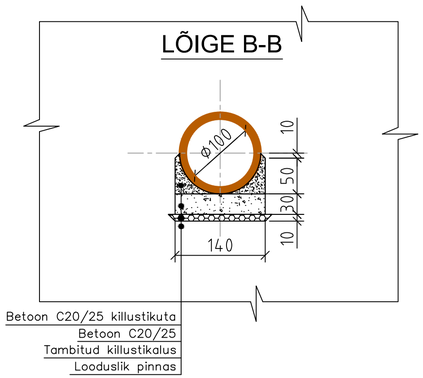

Märkus:

1. Joonmõõdud cm-tes, kõrgused Balti süsteemis

MAA VESI PROJEKTEERIMISBÜROO
Tulika 19, 10613 Tallinn, tel. 6528406, fax. 6565109, maavesi@maavesi.ee
MATEK reg.nr. MP0008-00, MTR reg.nr. EP100335GG7-0001, AutoCad 2012 LT, 392-25656587

Objekt:	Võru maakond Varstu vald Kangsti küla Oina maaüksus
Joonis nimi:	Sahtregulaatori plaan ja lõiked
Joonis nr. 7	Leht
Mõõt M 1:50	Kuup. sept. 2011
Töö number:	
Tellija:	Urmas Vahur
Autor:	
Vast.spets.	K. Raadla